

Bautechnik  
Claudia Aichhorn  
06412/8001-22  
bautechnik@st.johann.at

Zahl: D/7782/2021  
A/2049/2021  
07.04.2021

*Betreff:* Halten und Parken verboten in der Leo-Neumayer-Straße

Der Bürgermeister der Stadtgemeinde St. Johann/Pg. erlässt hiermit gemäß §§ 43 und 44 in Verbindung mit § 94d Z 4 der Straßenverkehrsordnung - StVO, BGBl. 159/1960 i.d.g.F., folgende

### **V e r o r d n u n g :**

1. Auf der Leo-Neumayer-Straße beginnend von der Kreuzung mit der Hans-Kappacher bis zur Kreuzung mit der B 163 Wagrain Bundesstraße wird auf der gesamten Länge auf der westlichen Straßenseite ein **„Halten und Parken verboten“** gemäß § 52/13b StVO verfügt.  
Im Bereich des Kultur- und Kongresshauses am Dom wird das Halten und Parken verboten mit dem Zusatz **„ausgenommen Ladetätigkeit“** auf einer Länge von 9 m gemäß § 52 Z 13b verfügt (entsprechend den Beilagen, welche einen integrierenden Bestandteil dieser Verordnung darstellen).
2. Diese Verordnung wird durch Anbringung der entsprechenden Verkehrszeichen laut den Plänen der Beilagen kundgemacht und tritt mit deren Anbringung in Kraft.
3. Über den Zeitpunkt und den Ort (Bereich) der Anbringung der Verkehrszeichen sind vom Aufsteller schriftliche Aufzeichnungen in Form eines Aktenvermerkes zu führen.
4. Mit Inkrafttreten dieser Verordnung treten die Verordnungen der Stadtgemeinde St. Johann im Pongau vom 01.07.1998 und 28.05.2014 Zl.: 13/2014 außer Kraft.

Der Bürgermeister:  
Günther Mitterer

**Beilagen** – stellen einen integrierenden Bestandteil dieser Verordnung dar:  
Übersichtsplan „LeoNeumayerStraße-Halte+Parkverbot“  
Detailplan „LeoNeumayerStraße-Halte+Parkverbot\_Detail-Ladetätigkeit“

Diese Verordnung ergeht an:

- Bauhof; mit der Anordnung der Kundmachung entsprechend dem Übersichtsplan und Übermittlung des entsprechenden Aktenvermerks (per E-Mail)
- Polizeiinspektion 5600 St. Johann/Pg. (per E-Mail)
- Herrn StR Peter Schriebl (per E-Mail)
- Amt der Salzburger Landesregierung, Abteilung 6 (Mitteilung gemäß § 53 Abs. 6 GdO – per E-Mail)
- Bezirkshauptmannschaft St. Johann/Pg., Gruppe Polizei und Verkehr (per E-Mail)
- EDV, im Hause; mit dem Ersuchen um Veröffentlichung dieser Verordnung auf der Gemeinde-Homepage (per E-Mail)
- Parkraumbewirtschaftung, im Hause (per E-Mail)




Dieses Dokument wurde von Bürgermeister Günther Mitterer elektronisch gefertigt und amtssigniert.

Datum 09.04.2021

Informationen zur Prüfung finden Sie unter: [www.st.johann.at/Amtssignatur](http://www.st.johann.at/Amtssignatur)

•

# Leo-Neumayer-Straße Detaildarstellung Parkplatz für Ladetätigkeit an Westseite der Fahrbahn

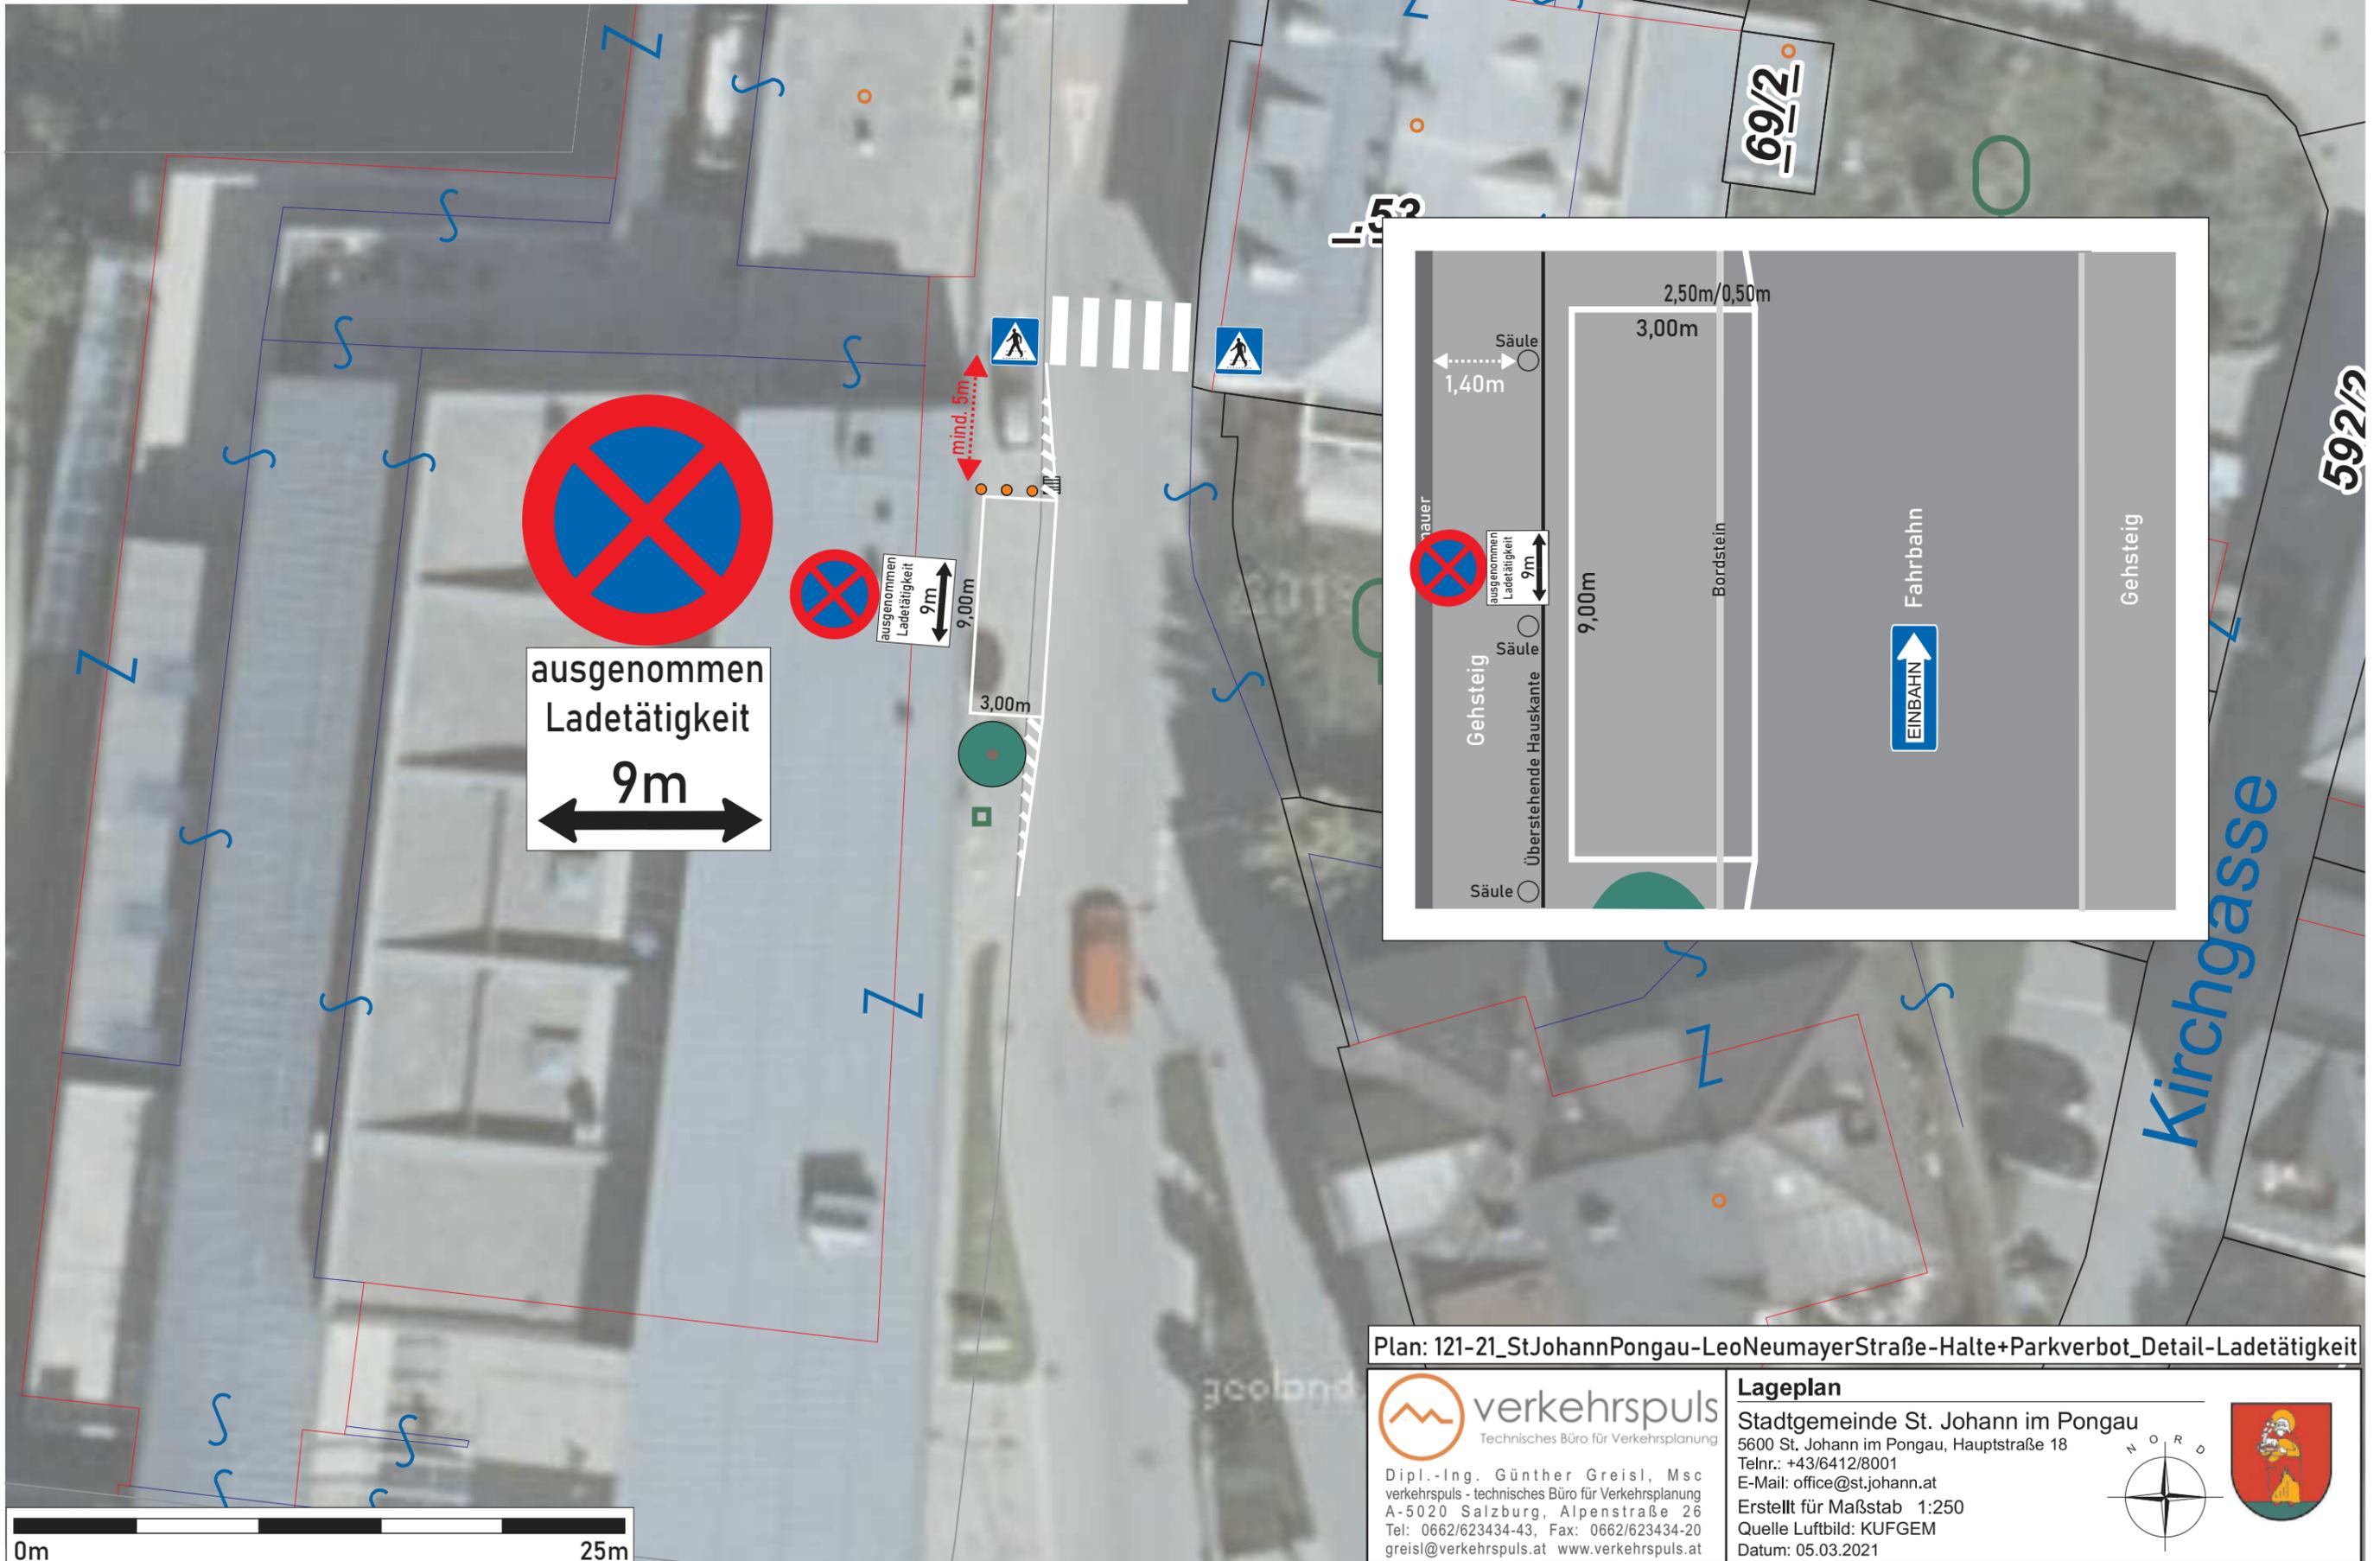

Plan: 121-21\_StJohannPongau-LeoNeumayerStraße-Halte+Parkverbot\_Detail-Ladetätigkeit


**verkehrsplan**  
Technisches Büro für Verkehrsplanung

Dipl.-Ing. Günther Greisl, Msc  
verkehrsplan - technisches Büro für Verkehrsplanung  
A-5020 Salzburg, Alpenstraße 26  
Tel: 0662/623434-43, Fax: 0662/623434-20  
greisl@verkehrsplan.at www.verkehrsplan.at

**Lageplan**  
Stadtgemeinde St. Johann im Pongau  
5600 St. Johann im Pongau, Hauptstraße 18  
Telnr.: +43/6412/8001  
E-Mail: office@st.johann.at

Erstellt für Maßstab 1:250  
Quelle Luftbild: KUGGEM  
Datum: 05.03.2021

# Stadtgemeinde St. Johann im Pongau - Übersicht Halte- und Parkverbot Leo-Neumayer-Straße

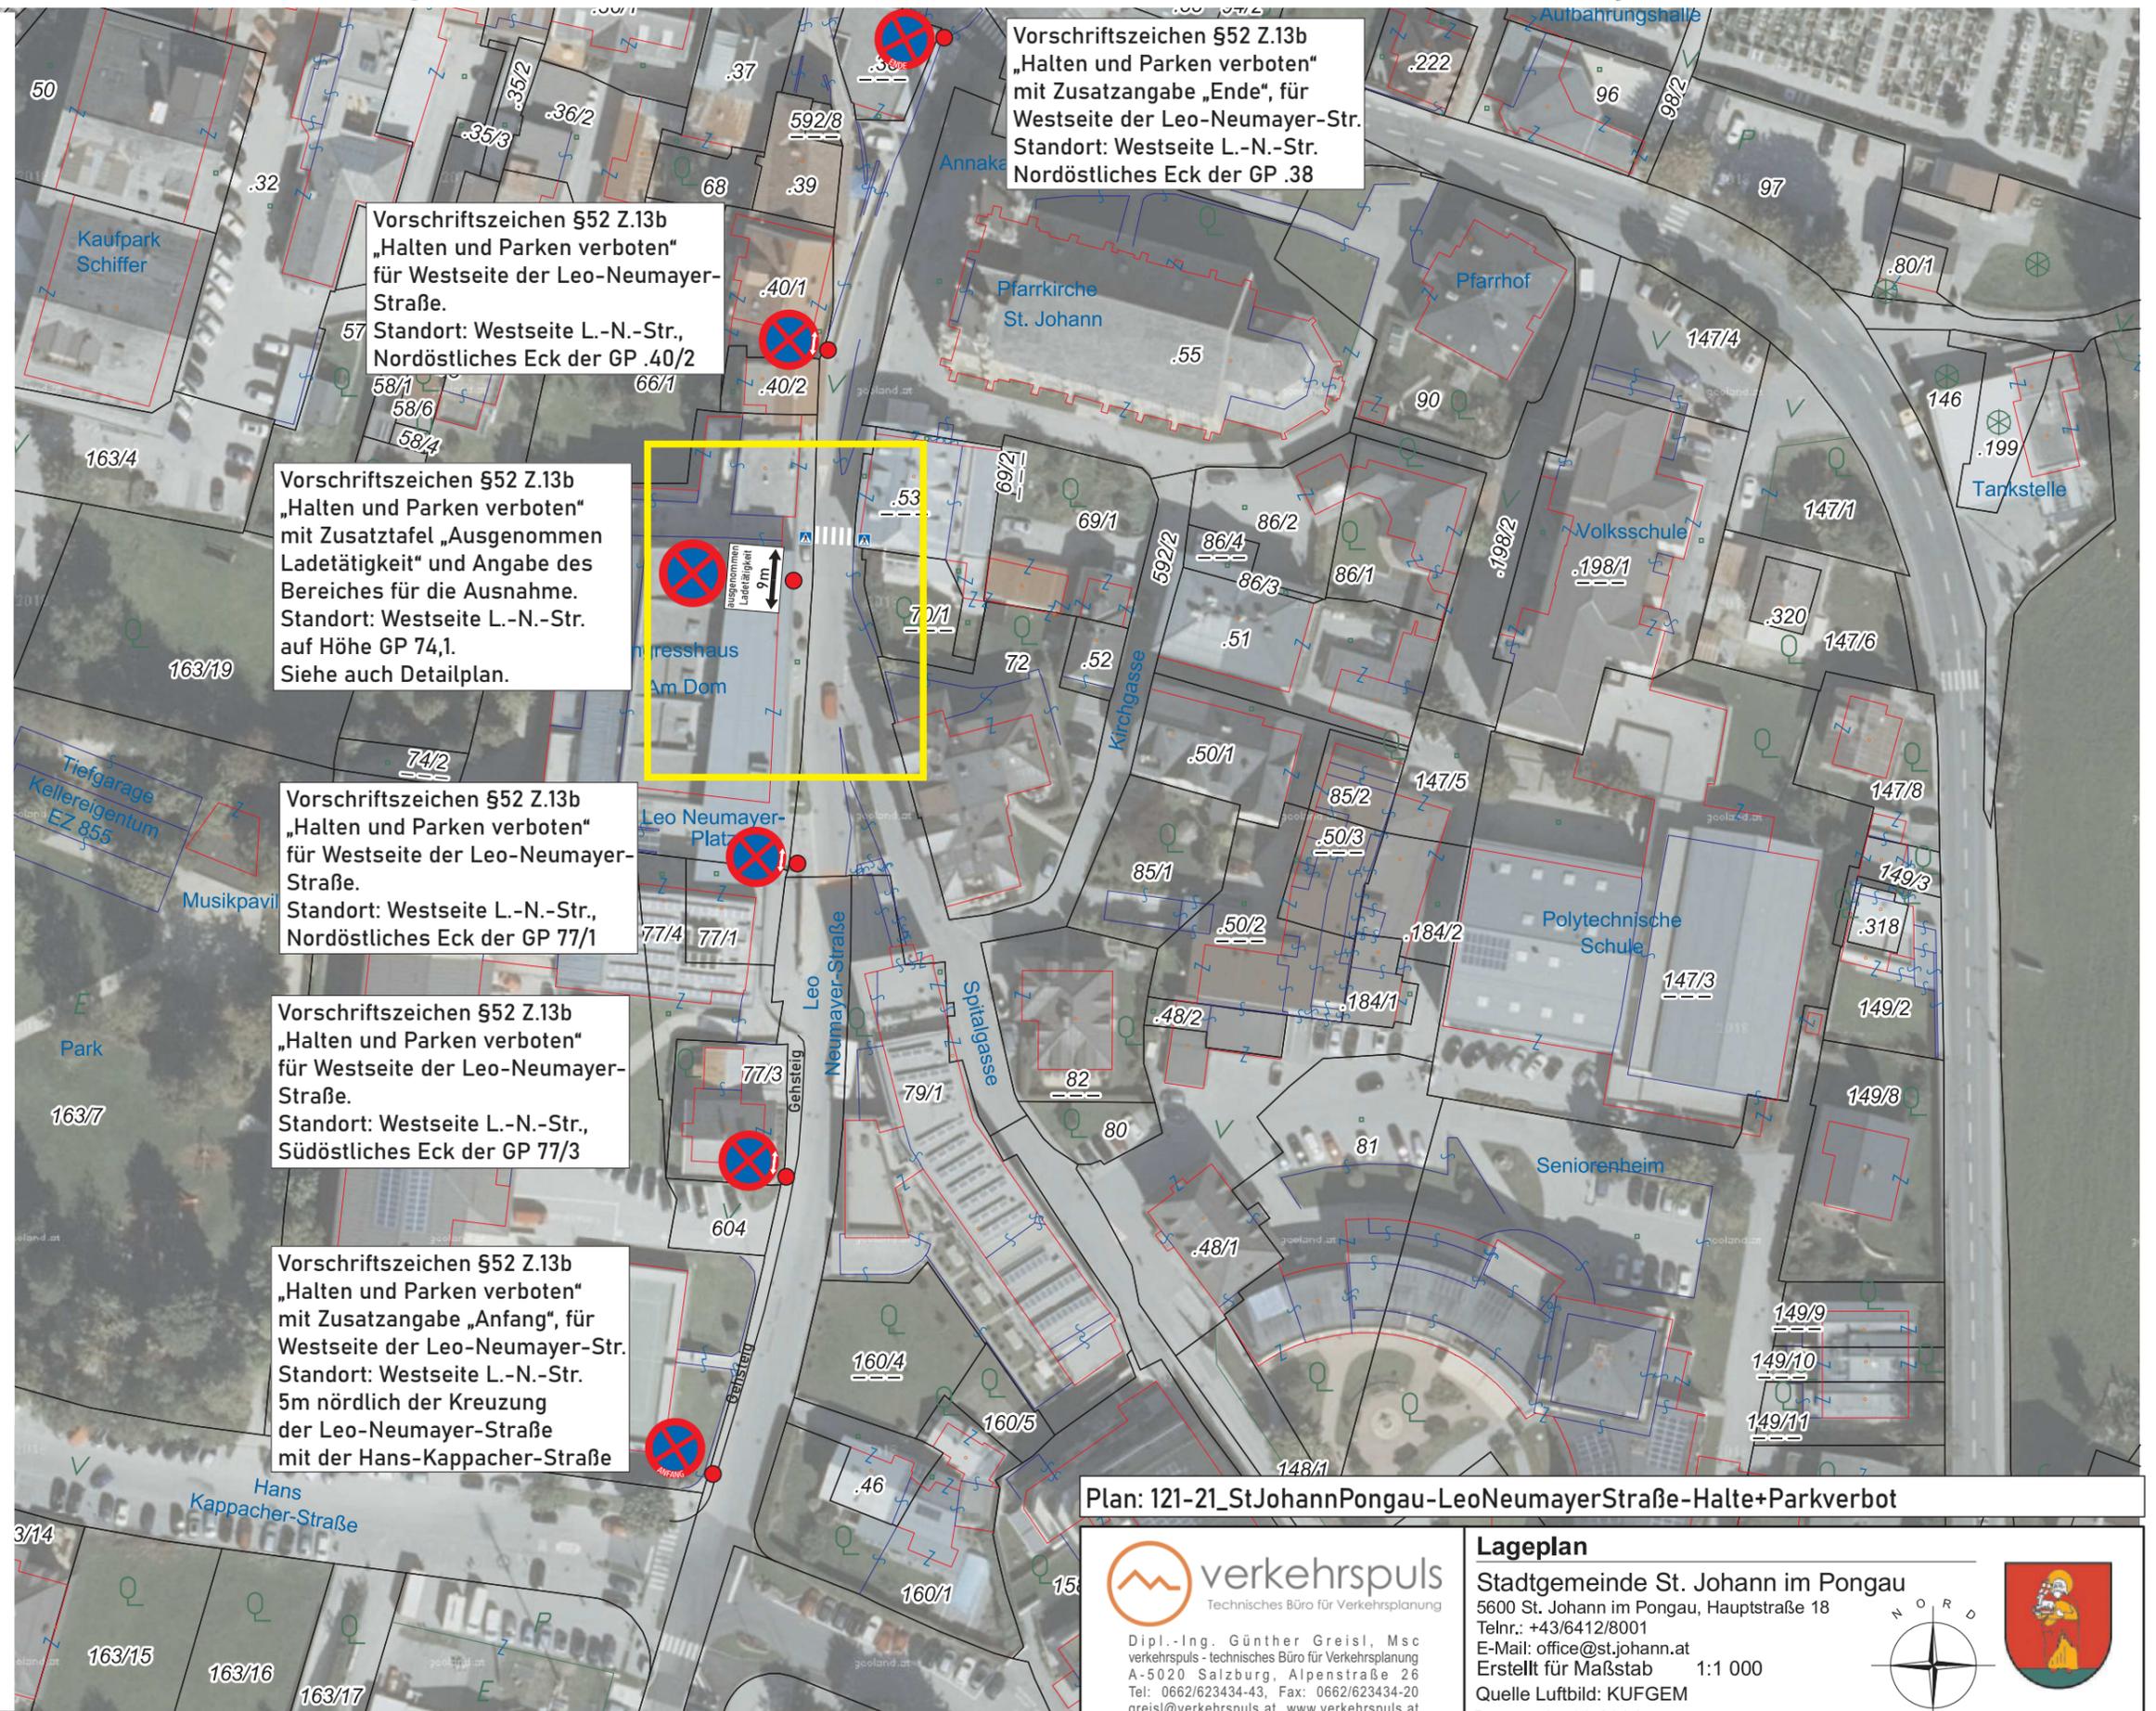

**verkehrsplan**  
Technisches Büro für Verkehrsplanung

Dipl.-Ing. Günther Greisl, Msc  
verkehrsplan - technisches Büro für Verkehrsplanung  
A-5020 Salzburg, Alpenstraße 26  
Tel: 0662/623434-43, Fax: 0662/623434-20  
greisl@verkehrsplan.at www.verkehrsplan.at

**Lageplan**  
Stadtgemeinde St. Johann im Pongau  
5600 St. Johann im Pongau, Hauptstraße 18  
Telnr.: +43/6412/8001  
E-Mail: office@st.johann.at  
Erstellt für Maßstab 1:1 000  
Quelle Luftbild: KUGEM  
Datum: 05.03.2021